


*Eerste en Tweede
Afdeling
van de Begraafplaats
te
Leeuwarden*

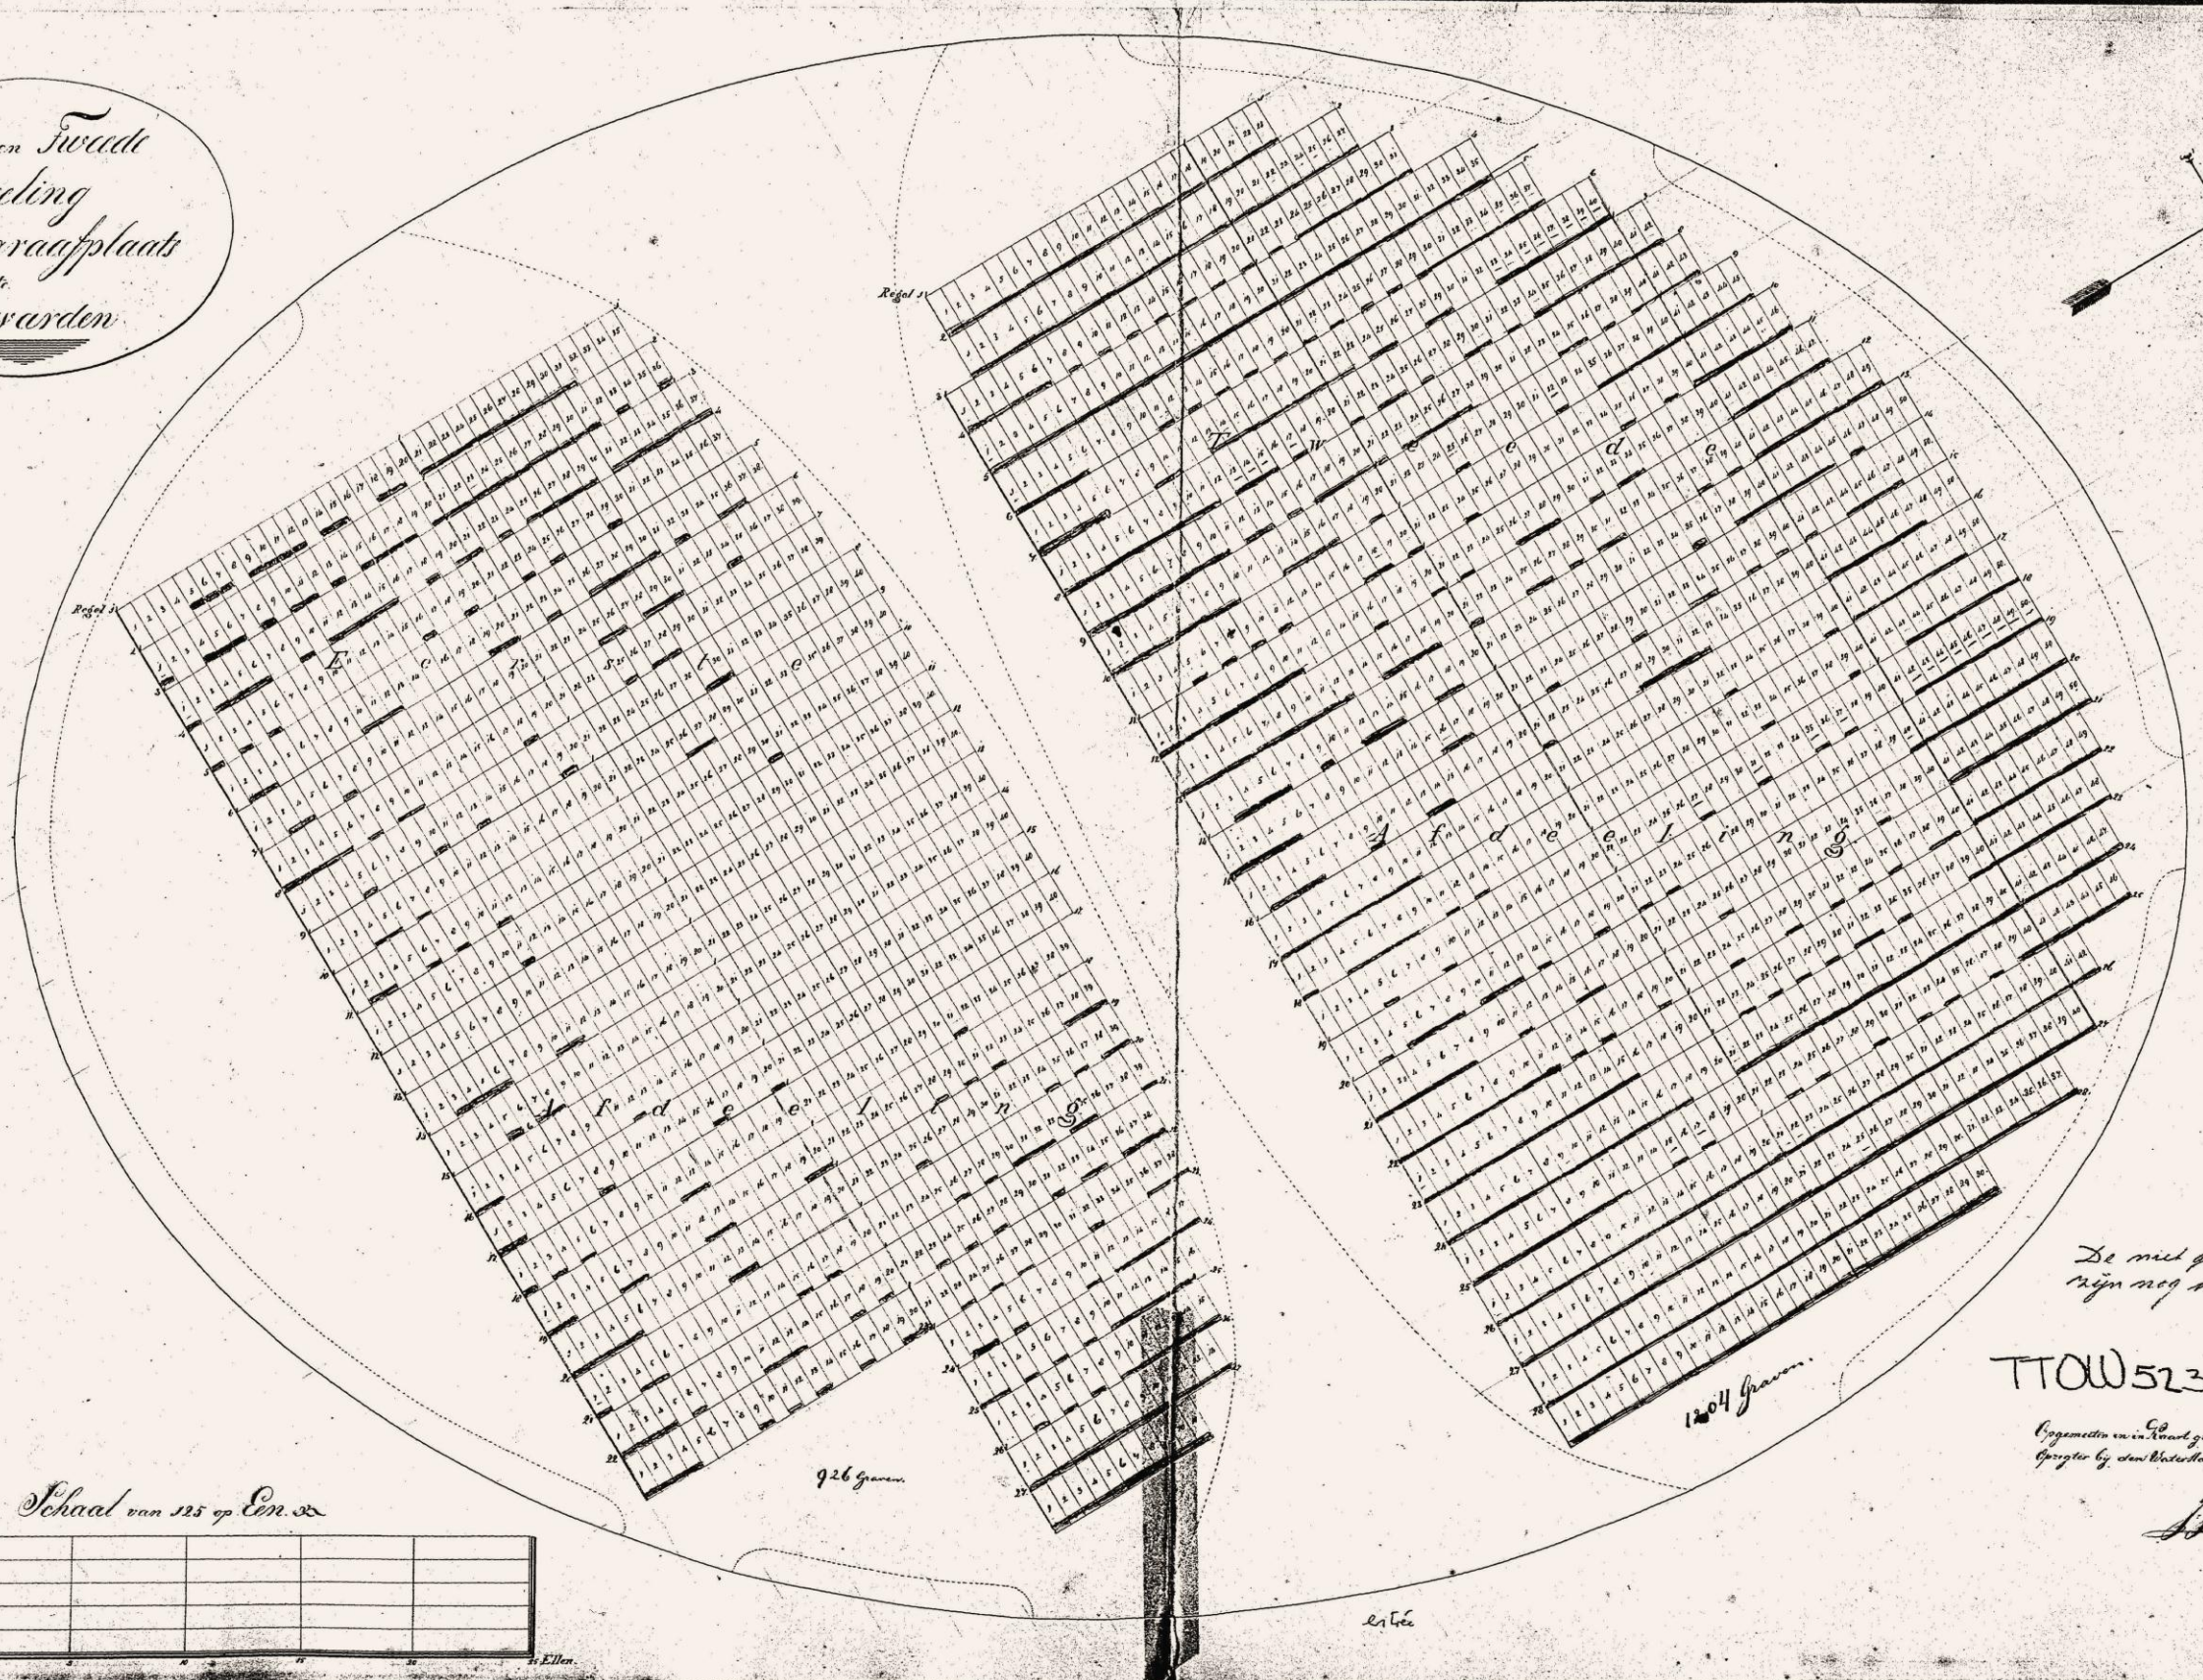

*De met groen gemerkte graven
zijn nog onverschikt te gebruiken*

TTOW 5231

*Opgezetten en in 't veld gezet door de Oudgeregte
Geregter by den Waterhoofd en Vreesdied*

J. J. Schiedt

Schaal van 125 op Een. en

